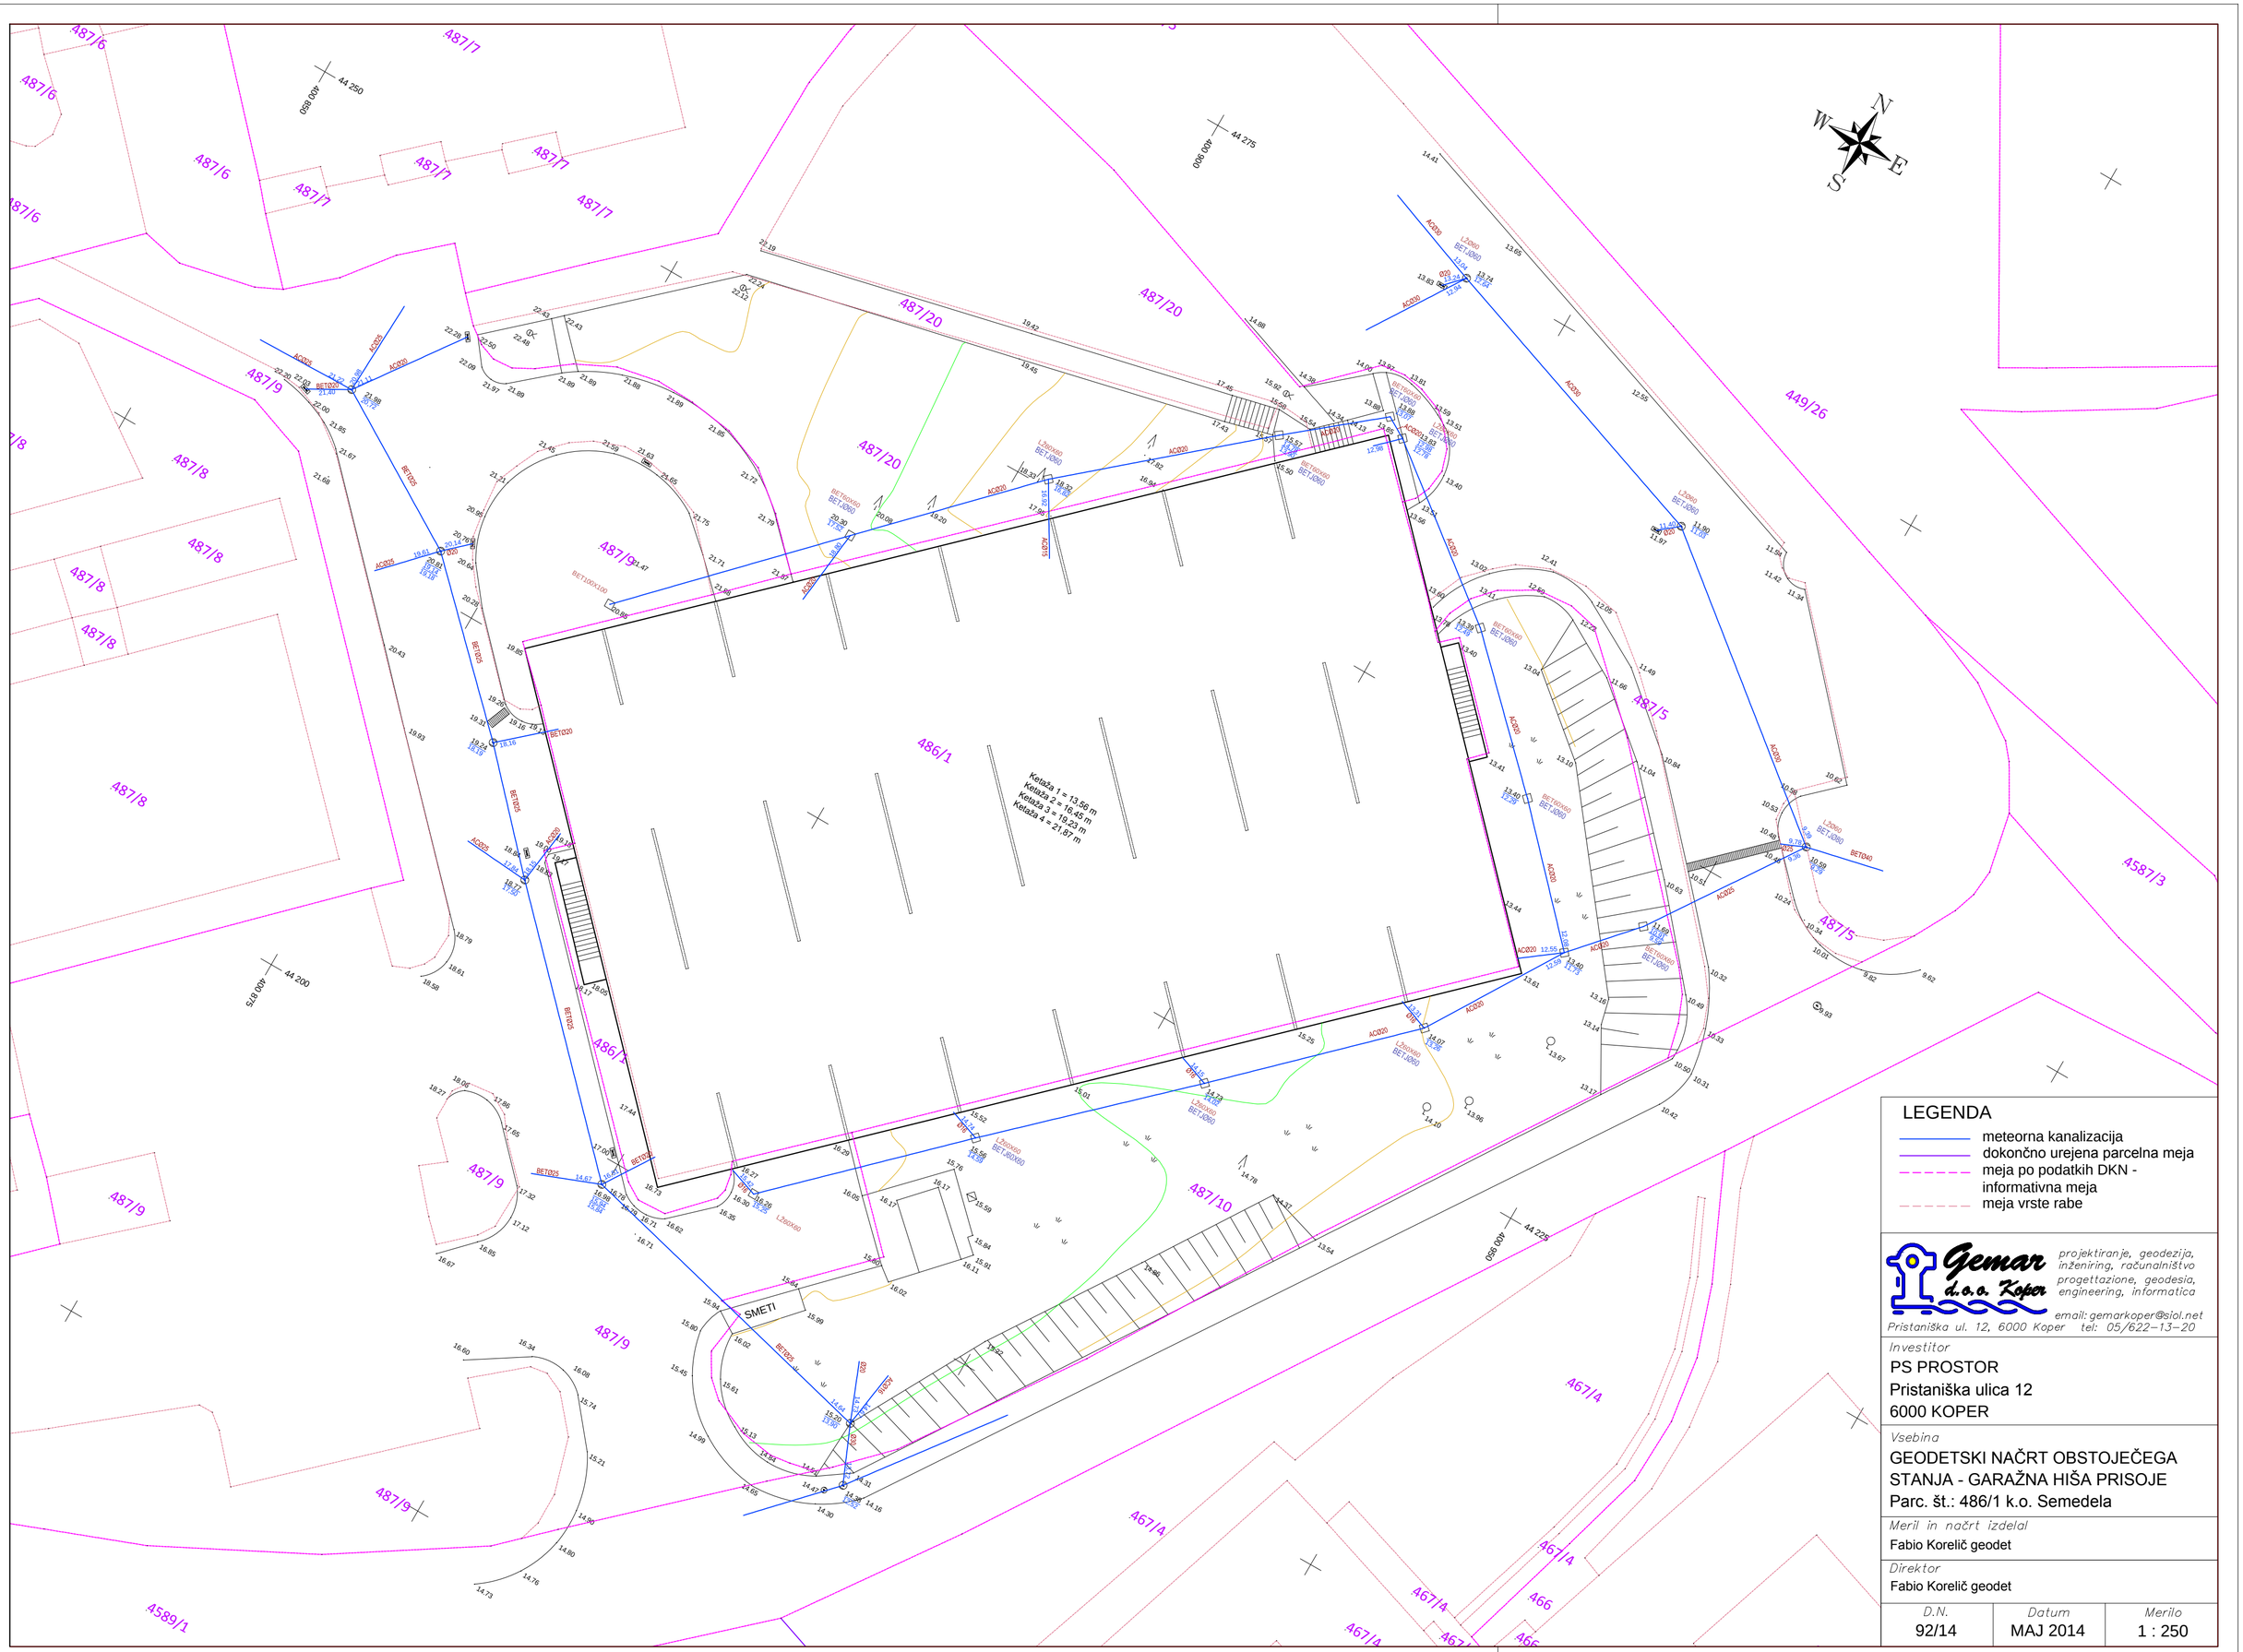

LEGENDA

- meteorna kanalizacija
- dokončno urejena parcelna meja
- meja po podatkih DKN - informativna meja
- meja vrste rabe

Gemar d.o.o. Koper

projektiranje, geodezija, inženiring, računalništvo
progettazione, geodesia, engineering, informatica

email: gemarkoper@siol.net
Pristaniška ul. 12, 6000 Koper tel: 05/622-13-20

Investitor

PS PROSTOR
Pristaniška ulica 12
6000 KOPER

Vsebina

GEODETSKI NAČRT OBSTOJEČEGA STANJA - GARAŽNA HIŠA PRISOJE
Parc. št.: 486/1 k.o. Semedela

Meril in načrt izdelal

Fabio Korelič geodet

Direktor

Fabio Korelič geodet

D.N.	Datum	Merilo
92/14	MAJ 2014	1 : 250